



Bloc porte Coupe-Feu 1/2h

2 vantaux égaux
acoustique 37db
serrure électrique

Gamme **Contrôle d'accès**
Référence **P30 A37 2V SE**

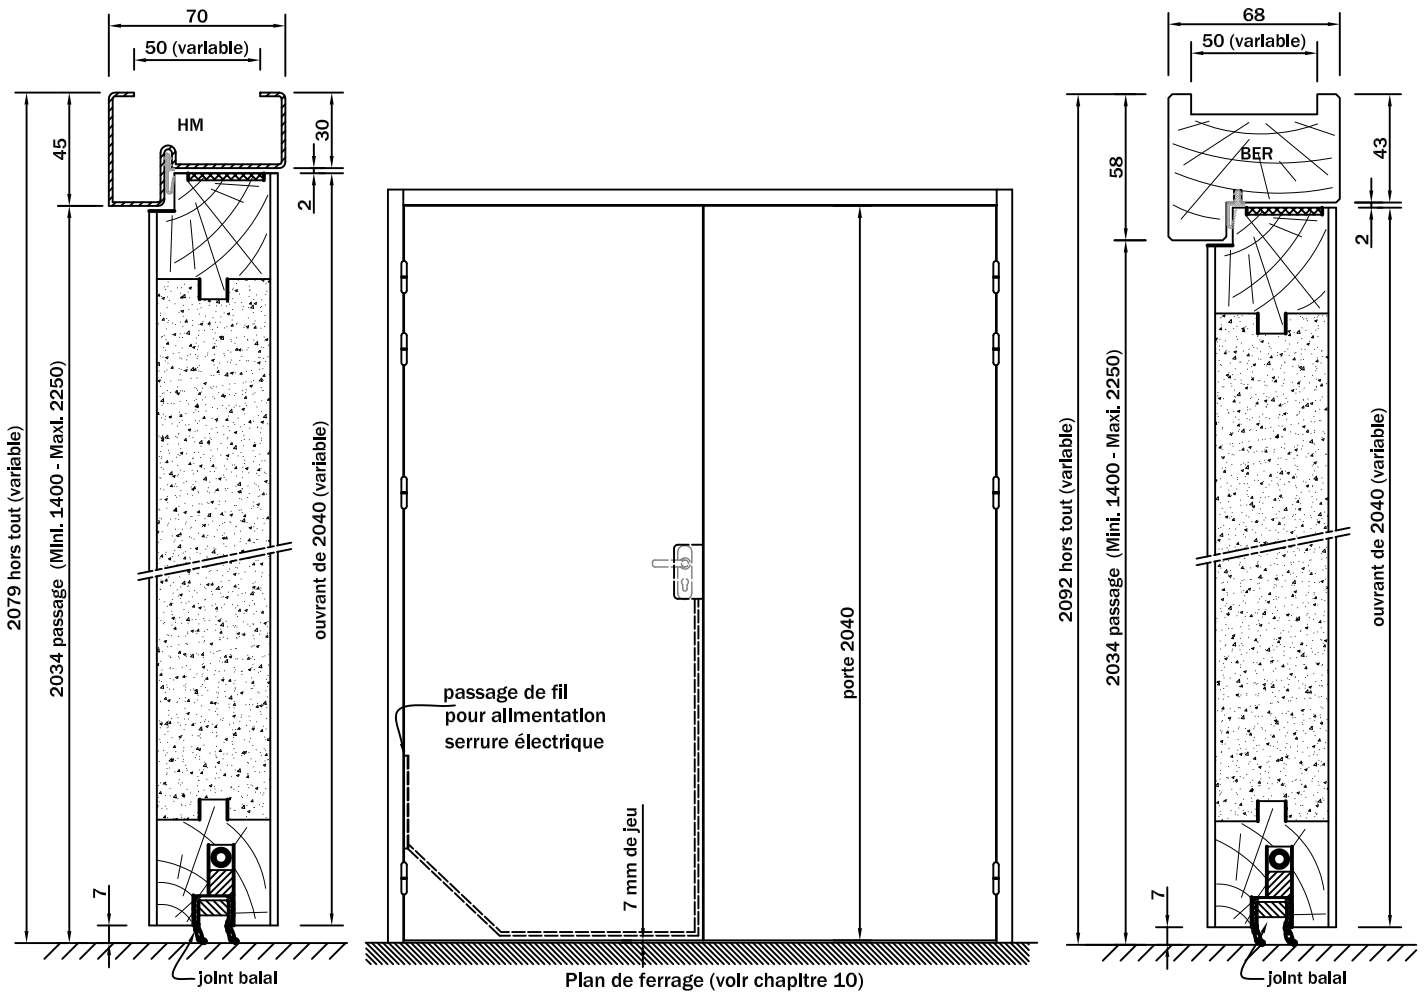

7.203

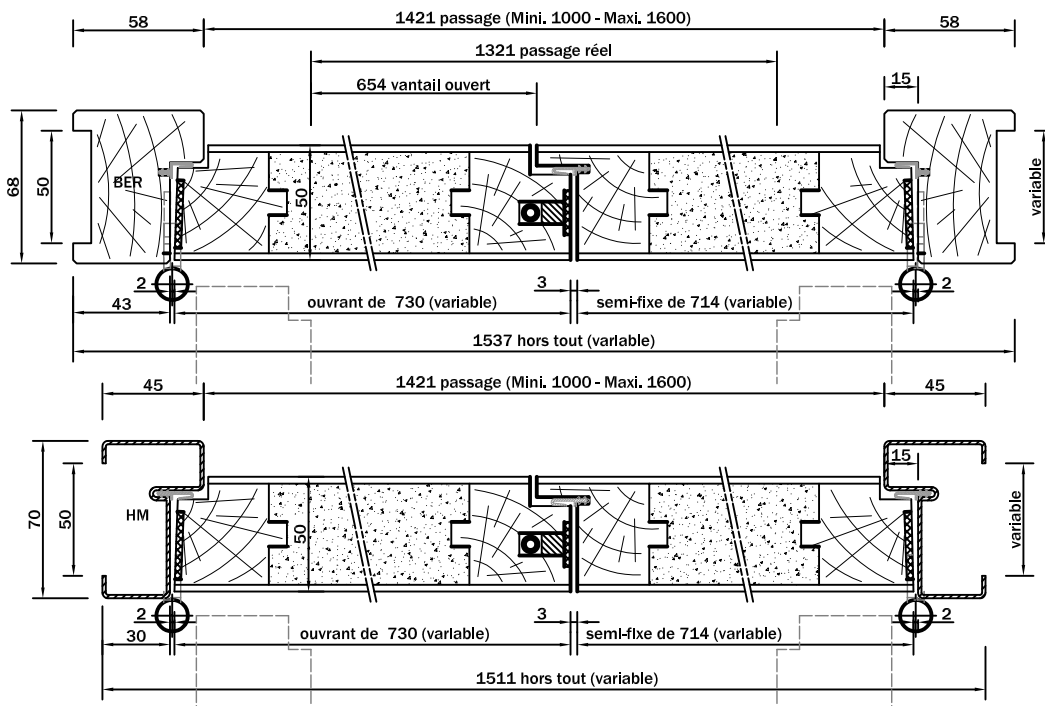

Tél.: 02 41 63 36 36 - Fax: 02 41 63 40 31

Bloc porte Coupe-Feu 1/2h

2 vantaux égaux
acoustique 37db
serrure électrique

Gamme | **Contrôle d'accès**
Référence | **P30 A37 2V SE**

Sens du feu : côté paumelles et côté opposé aux paumelles

DETAIL TECHNIQUE DU BLOC PORTE

Huissérie

- Bois exotique rouge section 68x58 à 230x58 mm avec feuillure de 47x15 + rainure de 3x5 décalée (CECMI Chap. IV).
- Joint acoustique CLA BLD L 3x5 feu sur 3 côtés.
- Métallique traditionnelle ou banchée, profil iso phonique standard du commerce (CECMI Chap. IV).
- Joint acoustique CLA H2L feu sur 3 côtés.

Paumelles

- Montage sur huisserie bois par 4 paumelles 140x70 acier.
- Montage sur huisserie métallique par 4 paumelles universelles 130 acier.

Portes

- Cadre en bois exotique rouge.
- Ame intérieure en panneau de particules.
- Finition des parements fibres dures avec couche de pré peinture.
- Contre feuillure 3 sens de 15x10.
- Joint intumescent de 30 mm sur 3 côtés.
- Joint balai BPSU en partie basse.
- Feuillure simple de battement iso phonique avec joint intumescent de 20 mm (Ext.91/1 + 95/2) et joint acoustique CLA BL 3x5 feu.
- Passe câble Abloy référence EA280 (ancien 8810) intégré côté paumelles sur vantail de service.
- Pré équipement par fil électrique Abloy, JPM ou Dorma.
- Hauteur porte de 1406 à 2256.
- Largeur porte de 472 à 796.

Serrure et blocage du semi-fixe


- Fermeture par serrure type :
 - o Abloy 8140 à 8143.
 - o JPM ELX 550 à 553 ou 530 (rapport CSTB n° RS02-072).
 - o Dorma SVP 2000, 5000 ou 6000 (rapport CSTB n° RS02-072).
 - o BKS B2116 classic ODM et ODT (rapport CSTB n° RS02-072).
- Blocage du semi fixe par 2 verrous à ongle.

Options de finition

- Revêtement stratifié toutes marques (CECMI Chap. V-5).
- Revêtement placage bois toutes essences (CECMI Chap. V-5), finition à vernir ou vernis usine.
- Revêtement contre-plaqué à peindre ou lasure à appliquer
- Revêtement tôles galvanisées épaisseur de 6 à 8/10.

Options générales

- Montage d'oculus pare flammes ou coupe-feu 30 minutes suivant fiche n° 10.041 (CECMI Chap. VIII)
- Ferme-porte agréé coupe-feu 30 minutes et conforme à la norme EN 1154 (CECMI Chap. IX-4).
- Remplacement des verrous par une crémone en acier (CECMI Chap. IX-8).

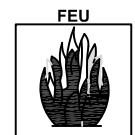

PV CSTB
n°86.24277
Ext. 95/2 et 97/3



PV CEBTP
n°2312.6.442-1



7.203